

Lotissement Artisanal "Le Luberon"

PA 084 035 22 E0003

Plan de composition

Echelle : 1/500

Dressé le : 29 avril 2022
Modifié le : 4 juillet 2022
2 septembre 2022

Permis modificatif du 2 février 2023
Permis modificatif du 28 juillet 2023
modifié le 19 septembre 2023
Permis modificatif du 20 août 2024

PA4



Siège Social :

14 Rue Edouard Herriot
13090 AIX-EN-PROVENCE
Tel. 04.42.52.91.20
Fax. 04.42.59.35.73
Mail : aix@atgtsm.fr

Affaire suivie par :

Bureau Secondaire :


821 Avenue de Cheval-Blanc
Impasse Georges Braque
84300 CAVAILLON
Tel. 04.90.06.30.40
Fax 04.97.02.80.83
Mail : cavaillon@atgtsm.fr

☑
Successeur du Cabinet
Rémy GONDOUIN

Agences :

ARLES
VITROLLES
MARSEILLE

- Limite de lotissement
- Limite de lot
- Limite de zone constructible
- Voirie en enrobé
- Nidagravelle
- Espace vert
- Parking privatif non clos + accès au lot
- Parking visiteur
- Aire de retournement pompier

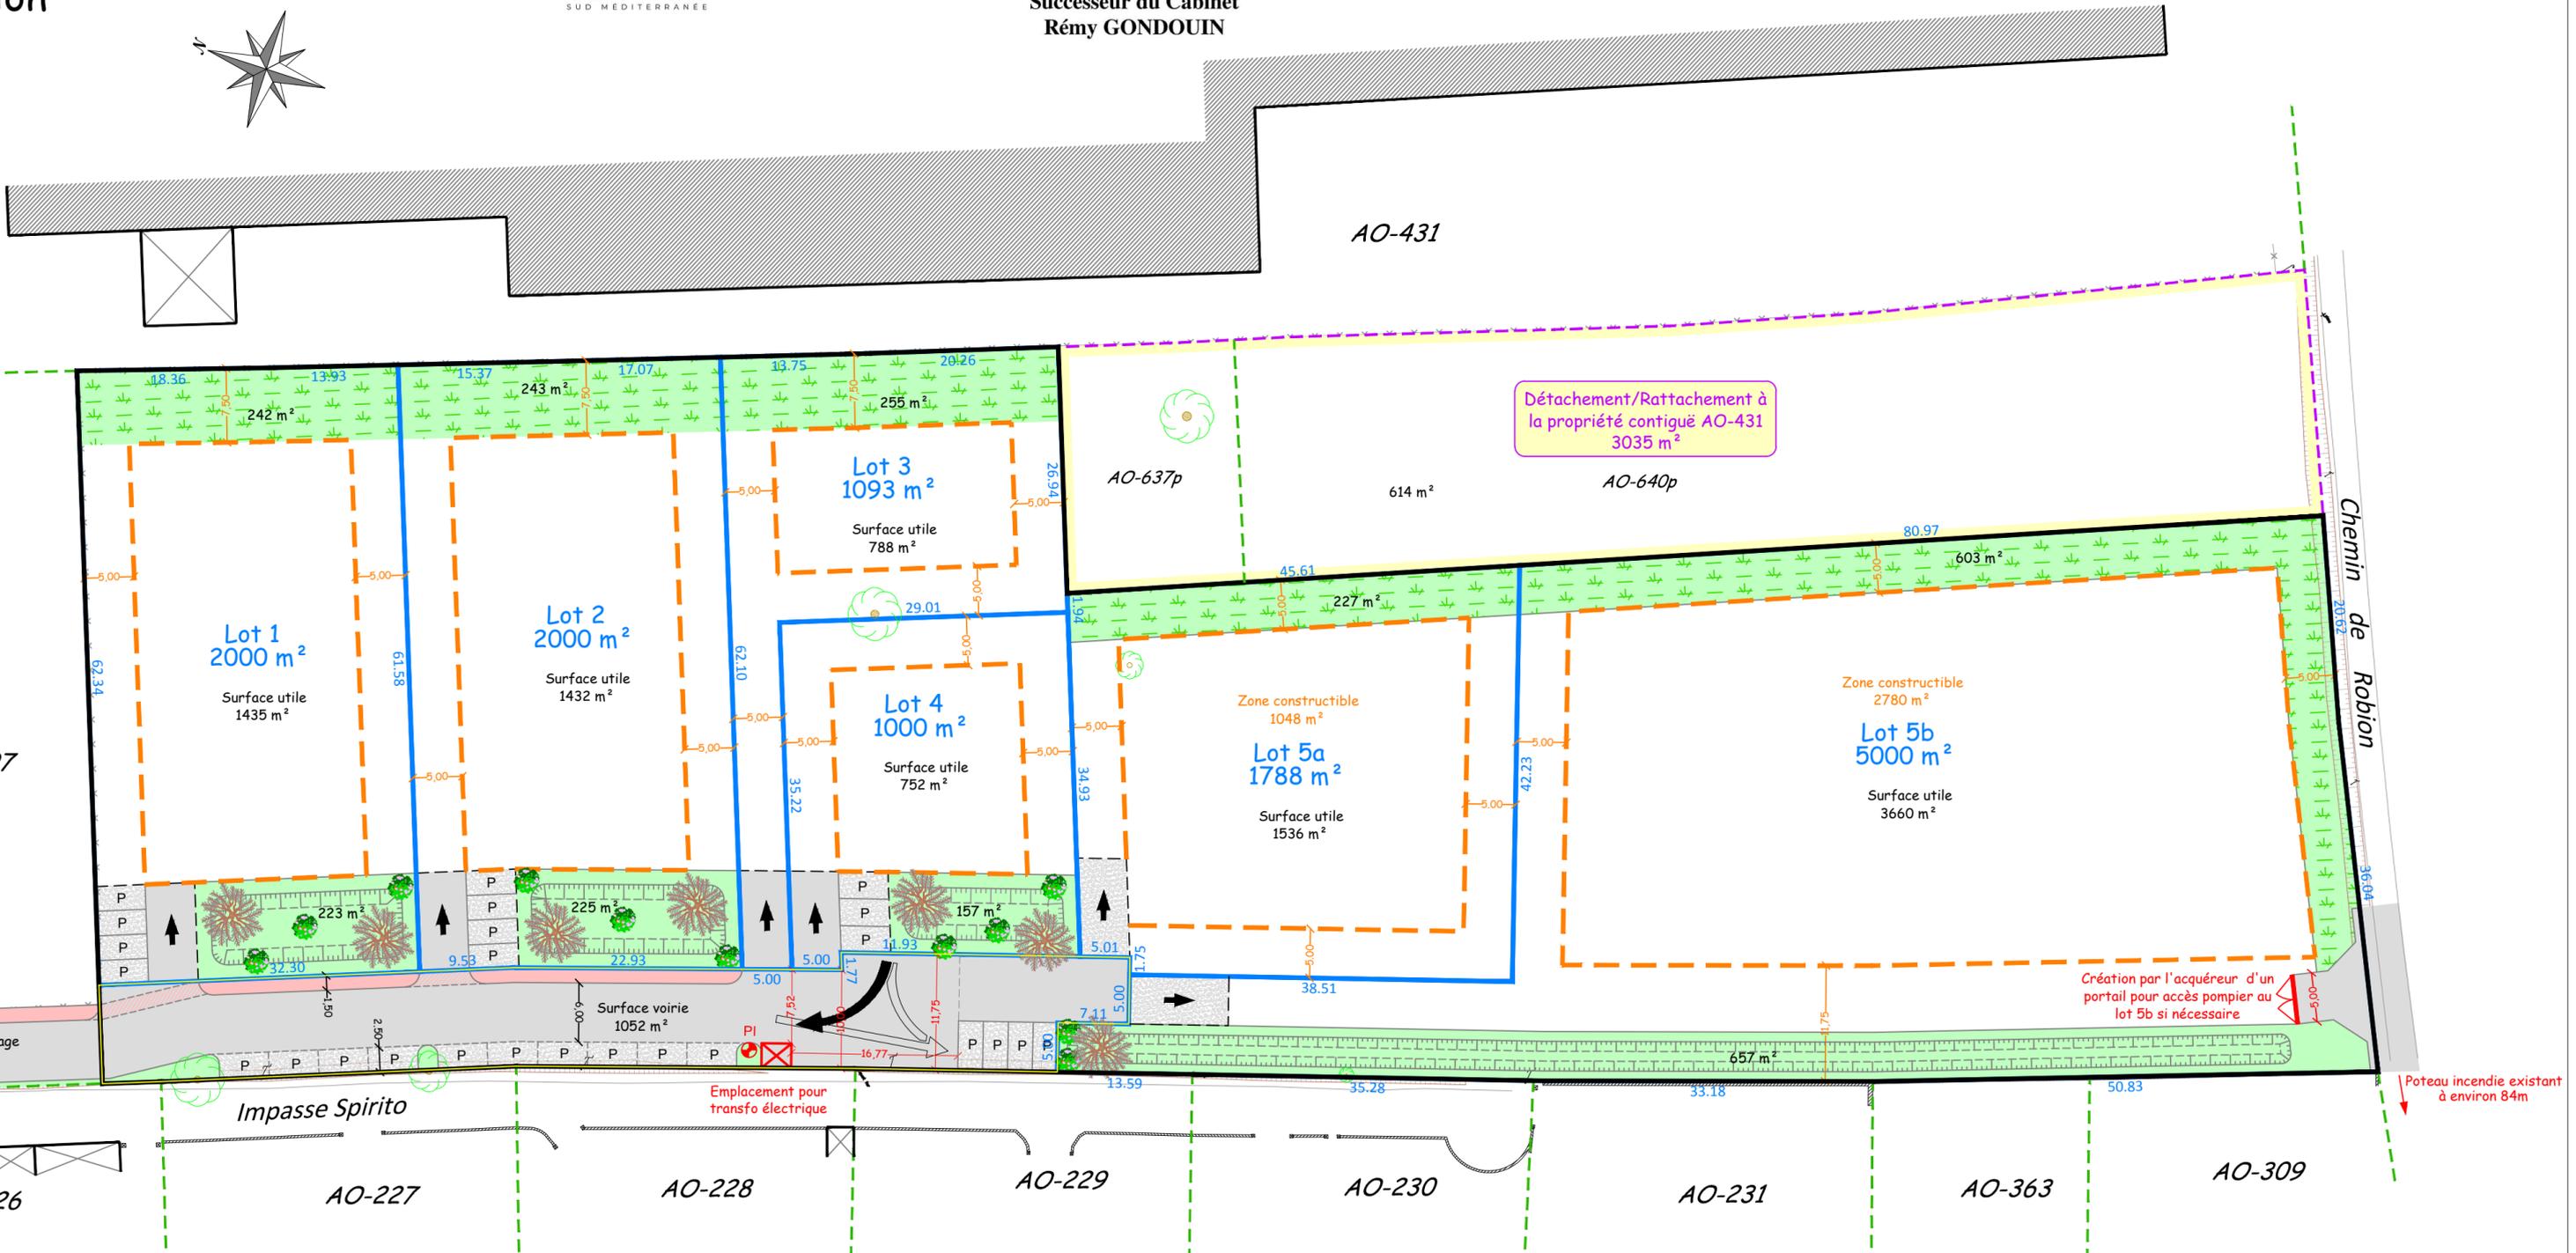

Détachement/Rattachement à la propriété contigüe AO-431 3035 m²

Création par l'acquéreur d'un portail pour accès pompier au lot 5b si nécessaire

Poteau incendie existant à environ 84m

Poteau incendie existant

Emplacement pour transfo électrique